
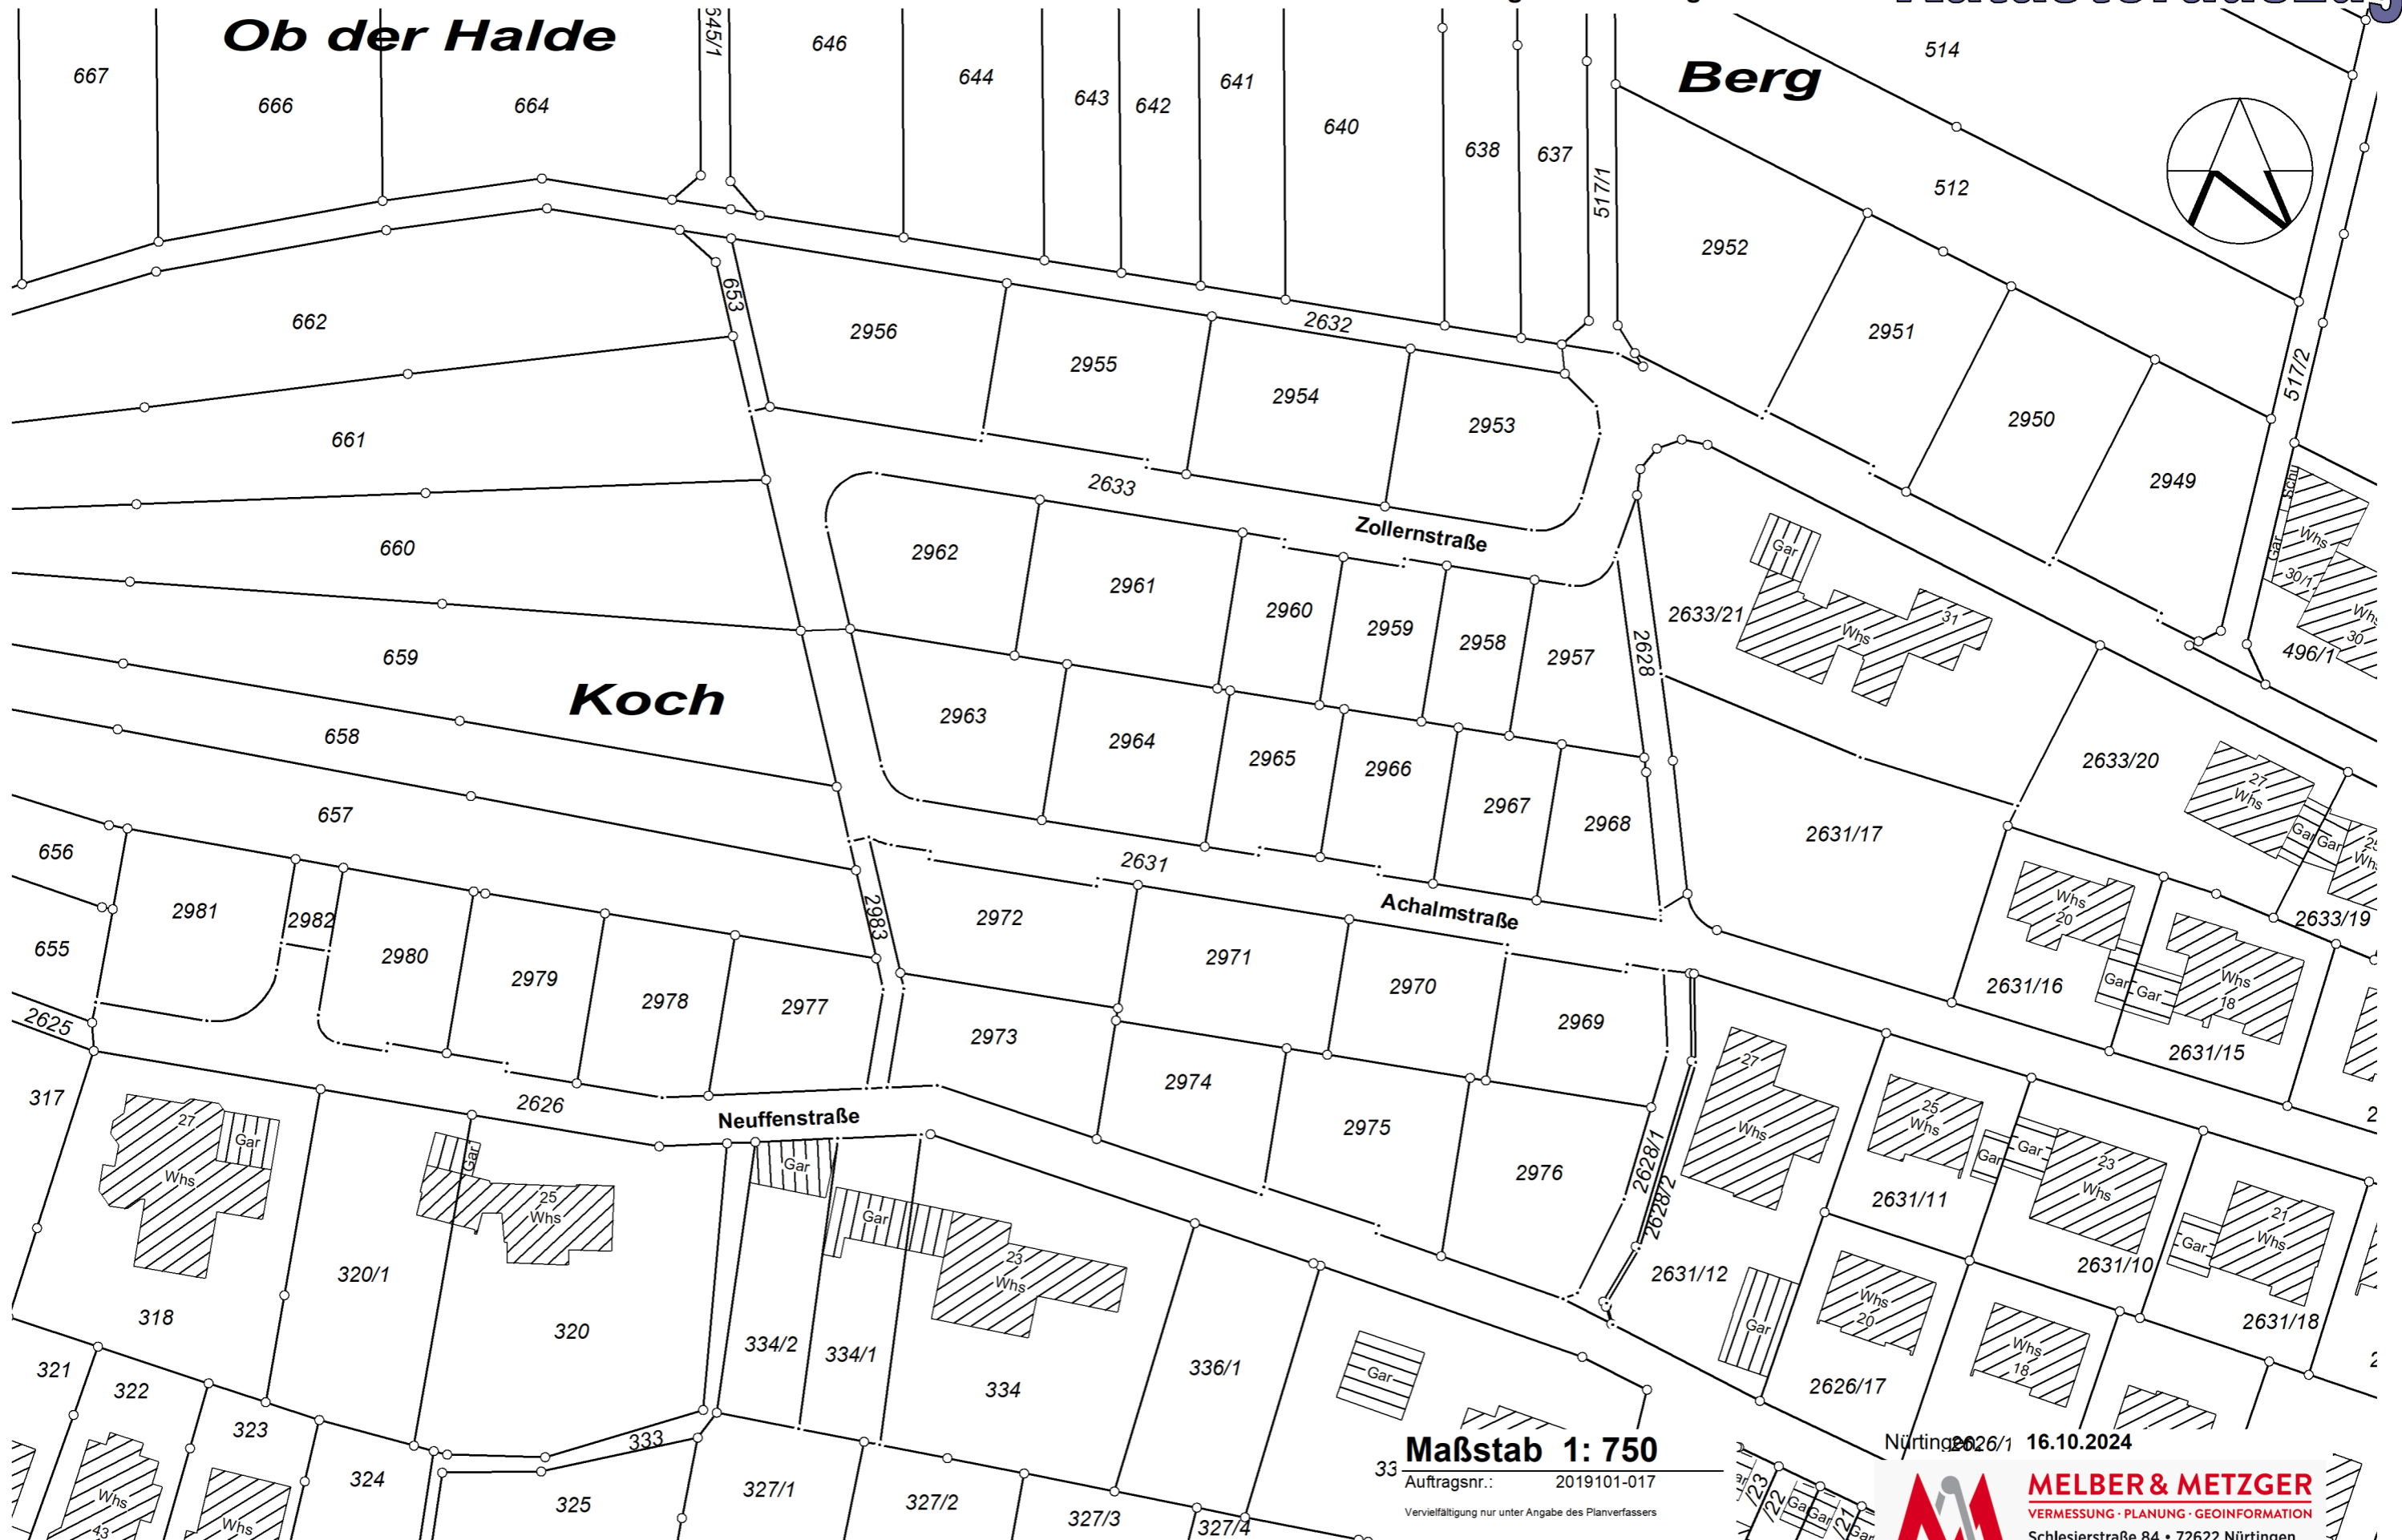


Katastrerauszug

Gemeinde: Oberboihingen
Gemarkung: Oberboihingen

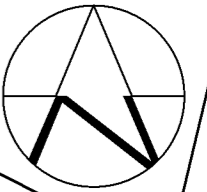

Maßstab 1: 750

Auftragsnr.: 2019101-017

Vervielfältigung nur unter Angabe des Planverfassers

Nürtingen 2026/1 16.10.2024

MELBER & METZGER
VERMESSUNG · PLANUNG · GEOINFORMATION
Schlesierstraße 84 • 72622 Nürtingen
FON +49 (0) 7022 503 38-0 • FAX -50
ingenieure@melber-metzger.de

Ehemals Ingenieurbüro Kuhn